Rehoboth Beach, Delaware

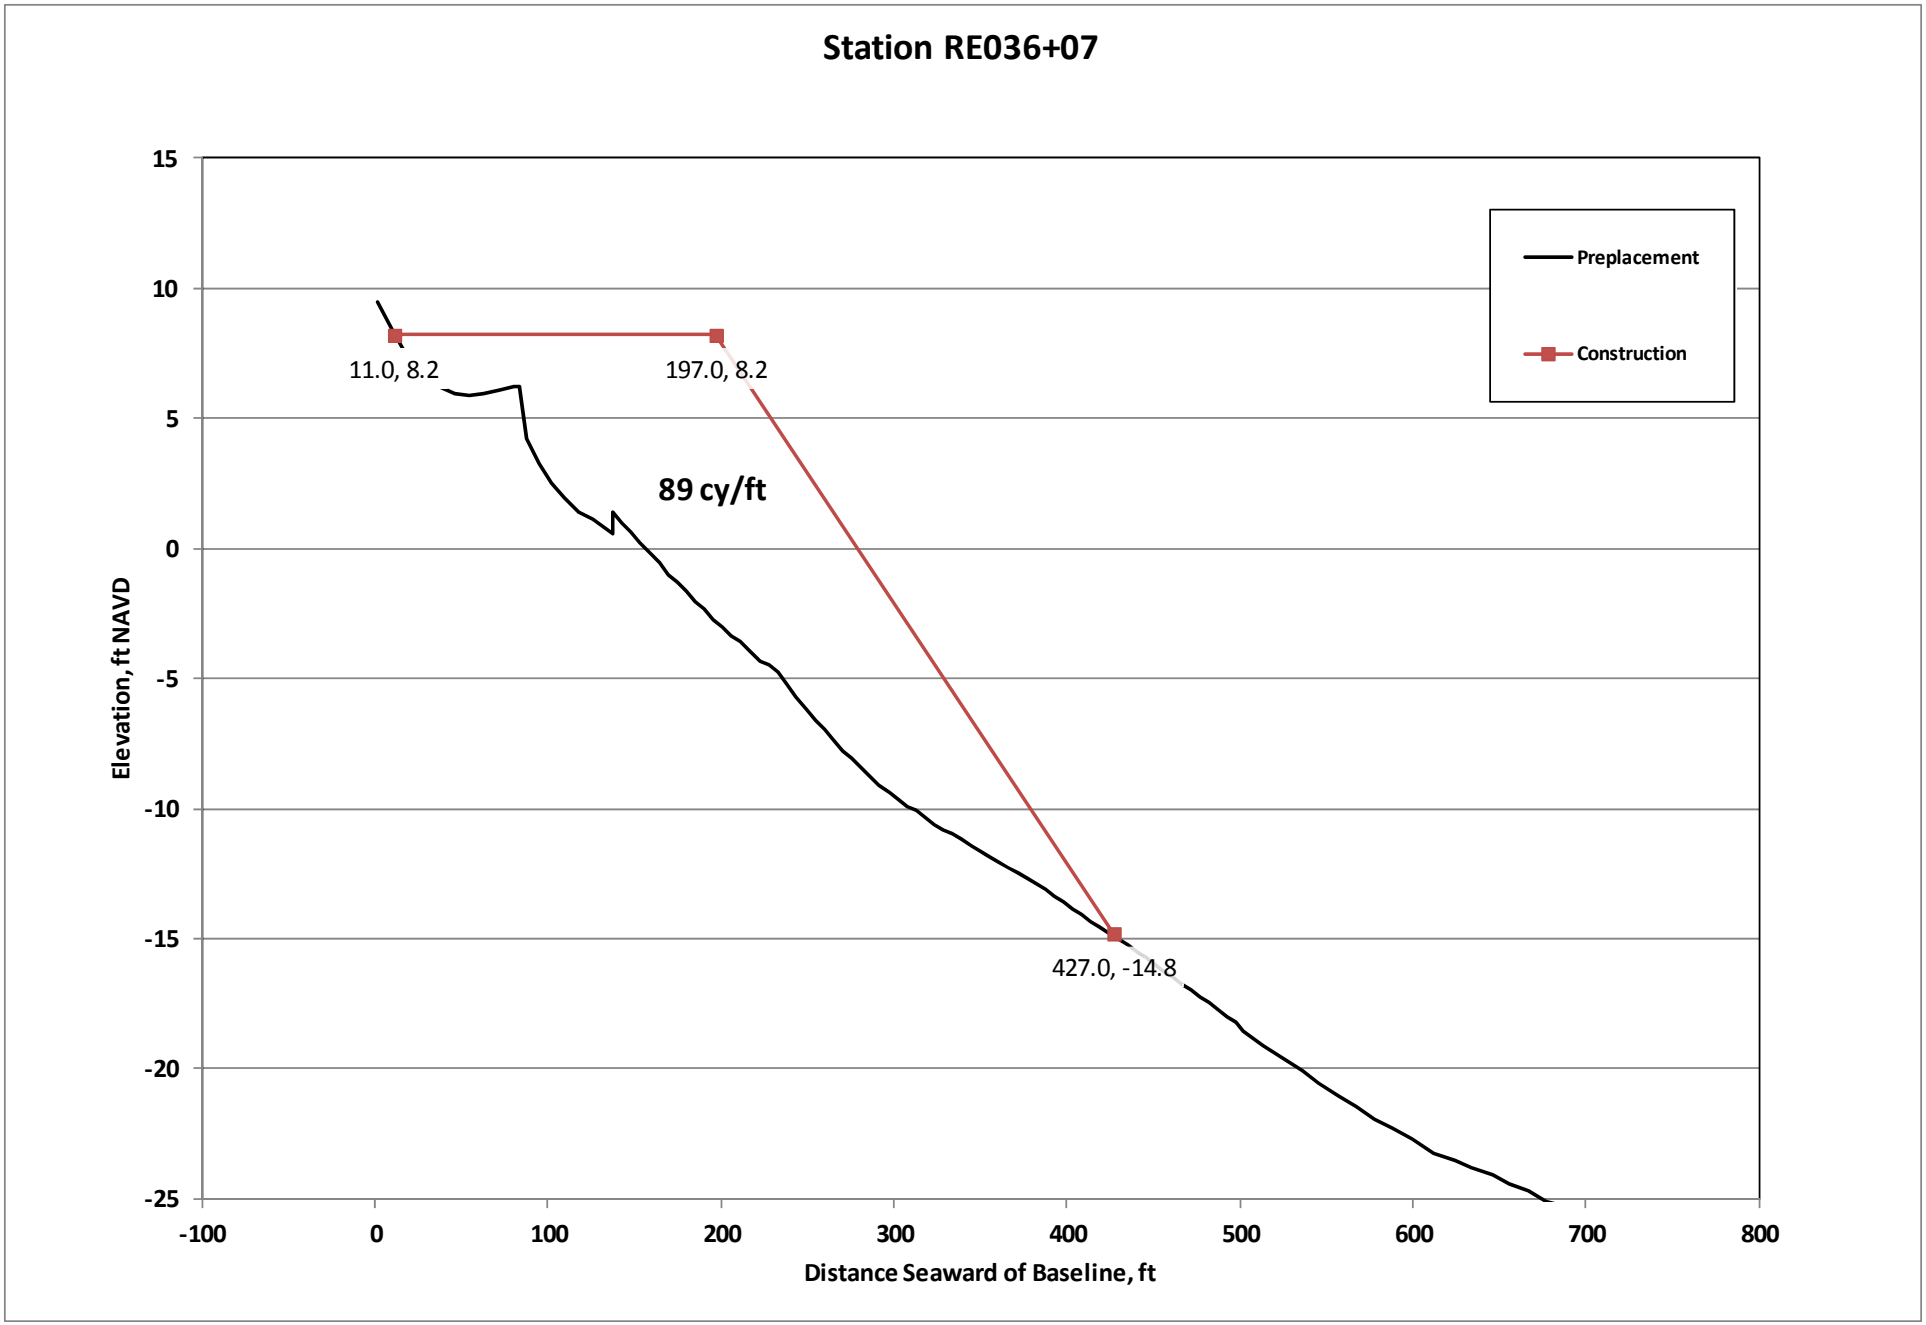
Station RE036+07
Preplacement
Construction
11.0, 8.2
197.0, 8.2
89 cy/ft
427.0, -14.8
Elevation, ft NAVD
Distance Seaward of Baseline, ft
15
10
5
0
-5
-10
-15
-20
-25
-100
0
100
200
300
400
500
600
700
800

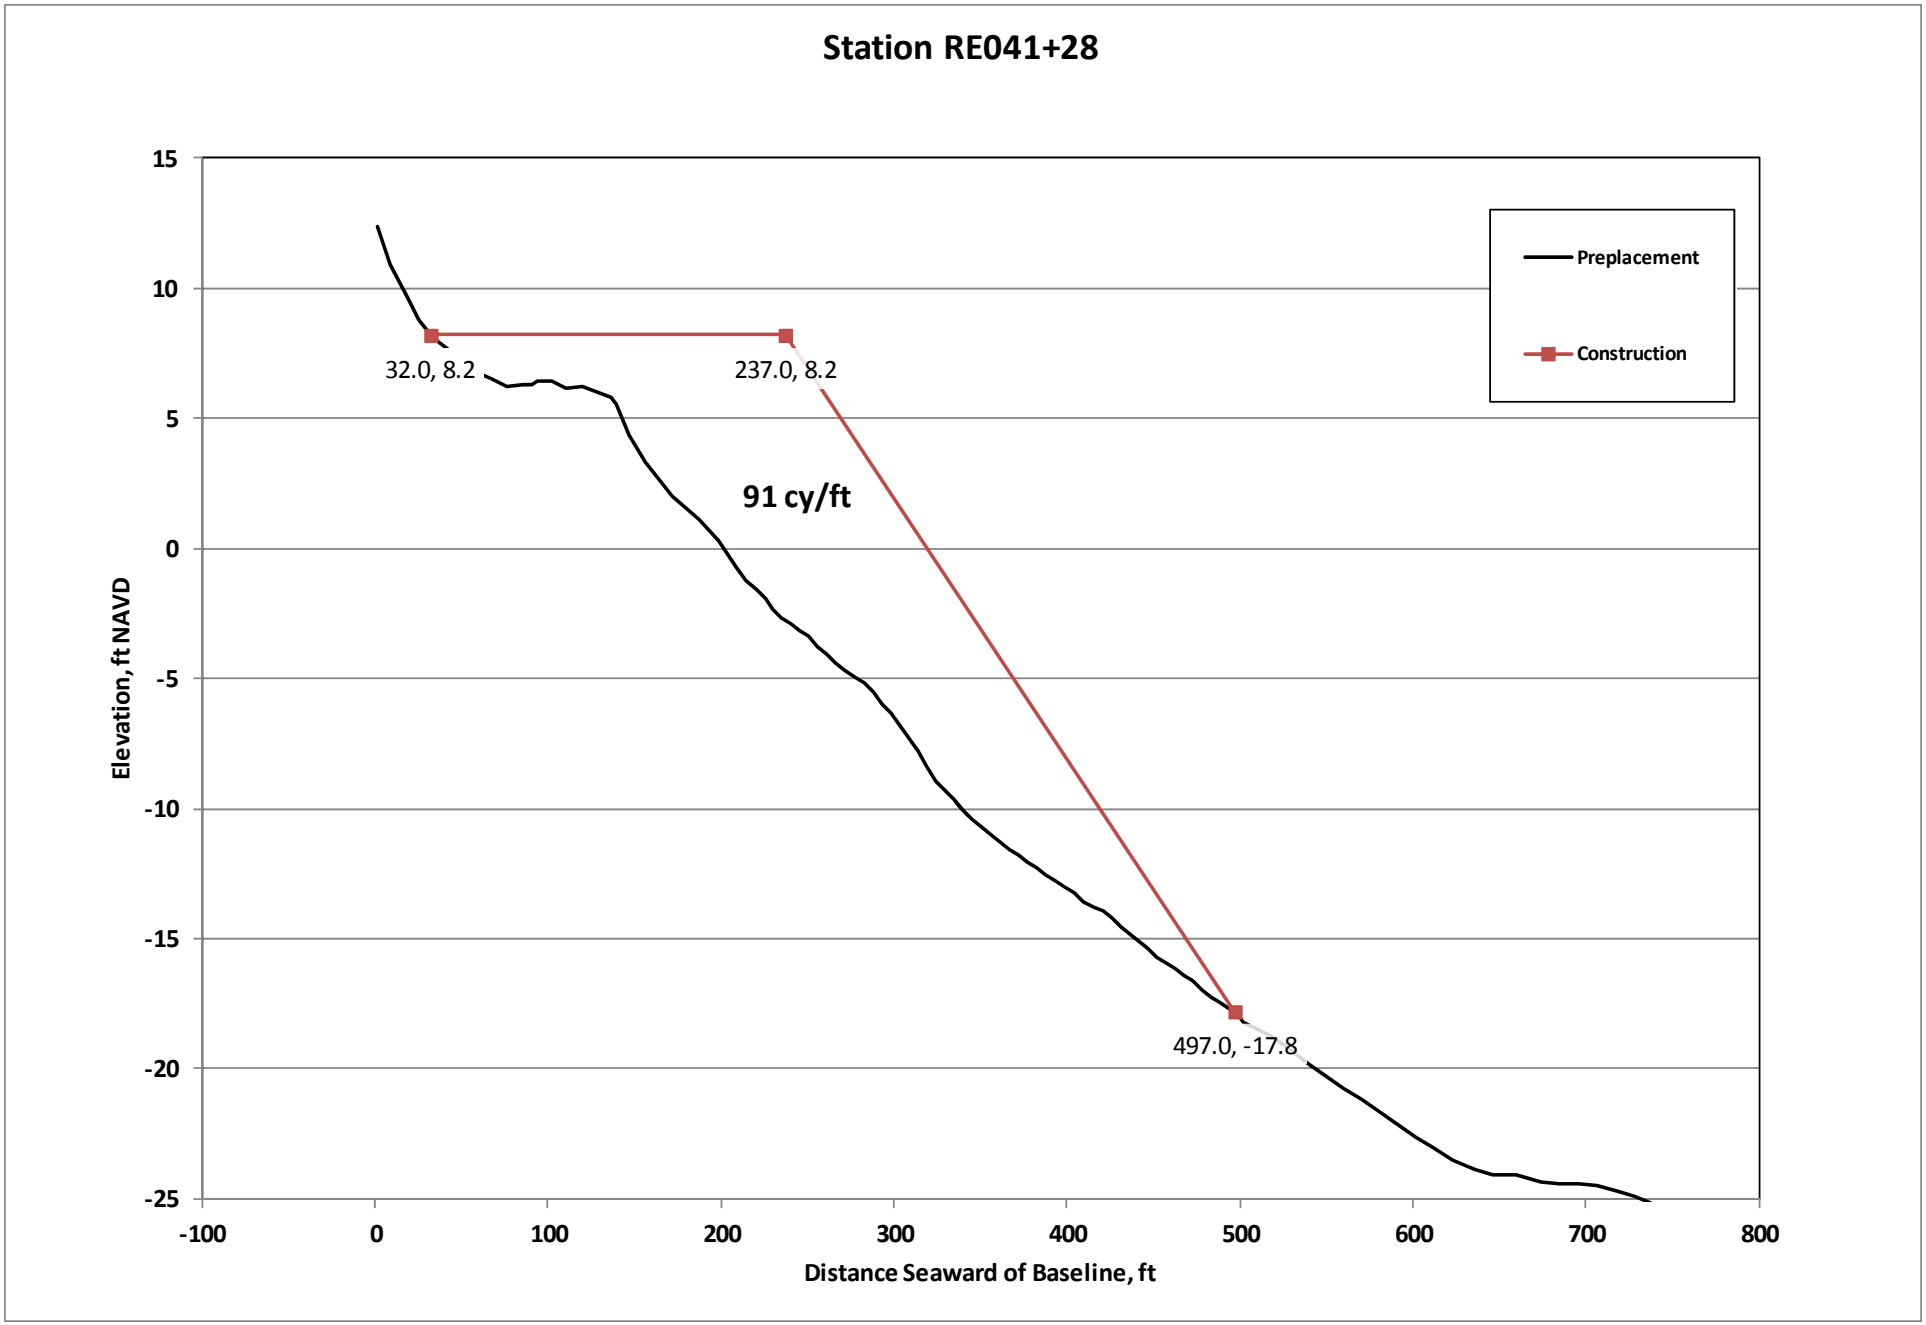
Station RE041+28
Preplacement
Construction
32.0, 8.2
237.0, 8.2
91 cy/ft
497.0, -17.8
Elevation, ft NAVD
Distance Seaward of Baseline, ft
15
10
5
0
-5
-10
-15
-20
-25
-100
0
100
200
300
400
500
600
700
800

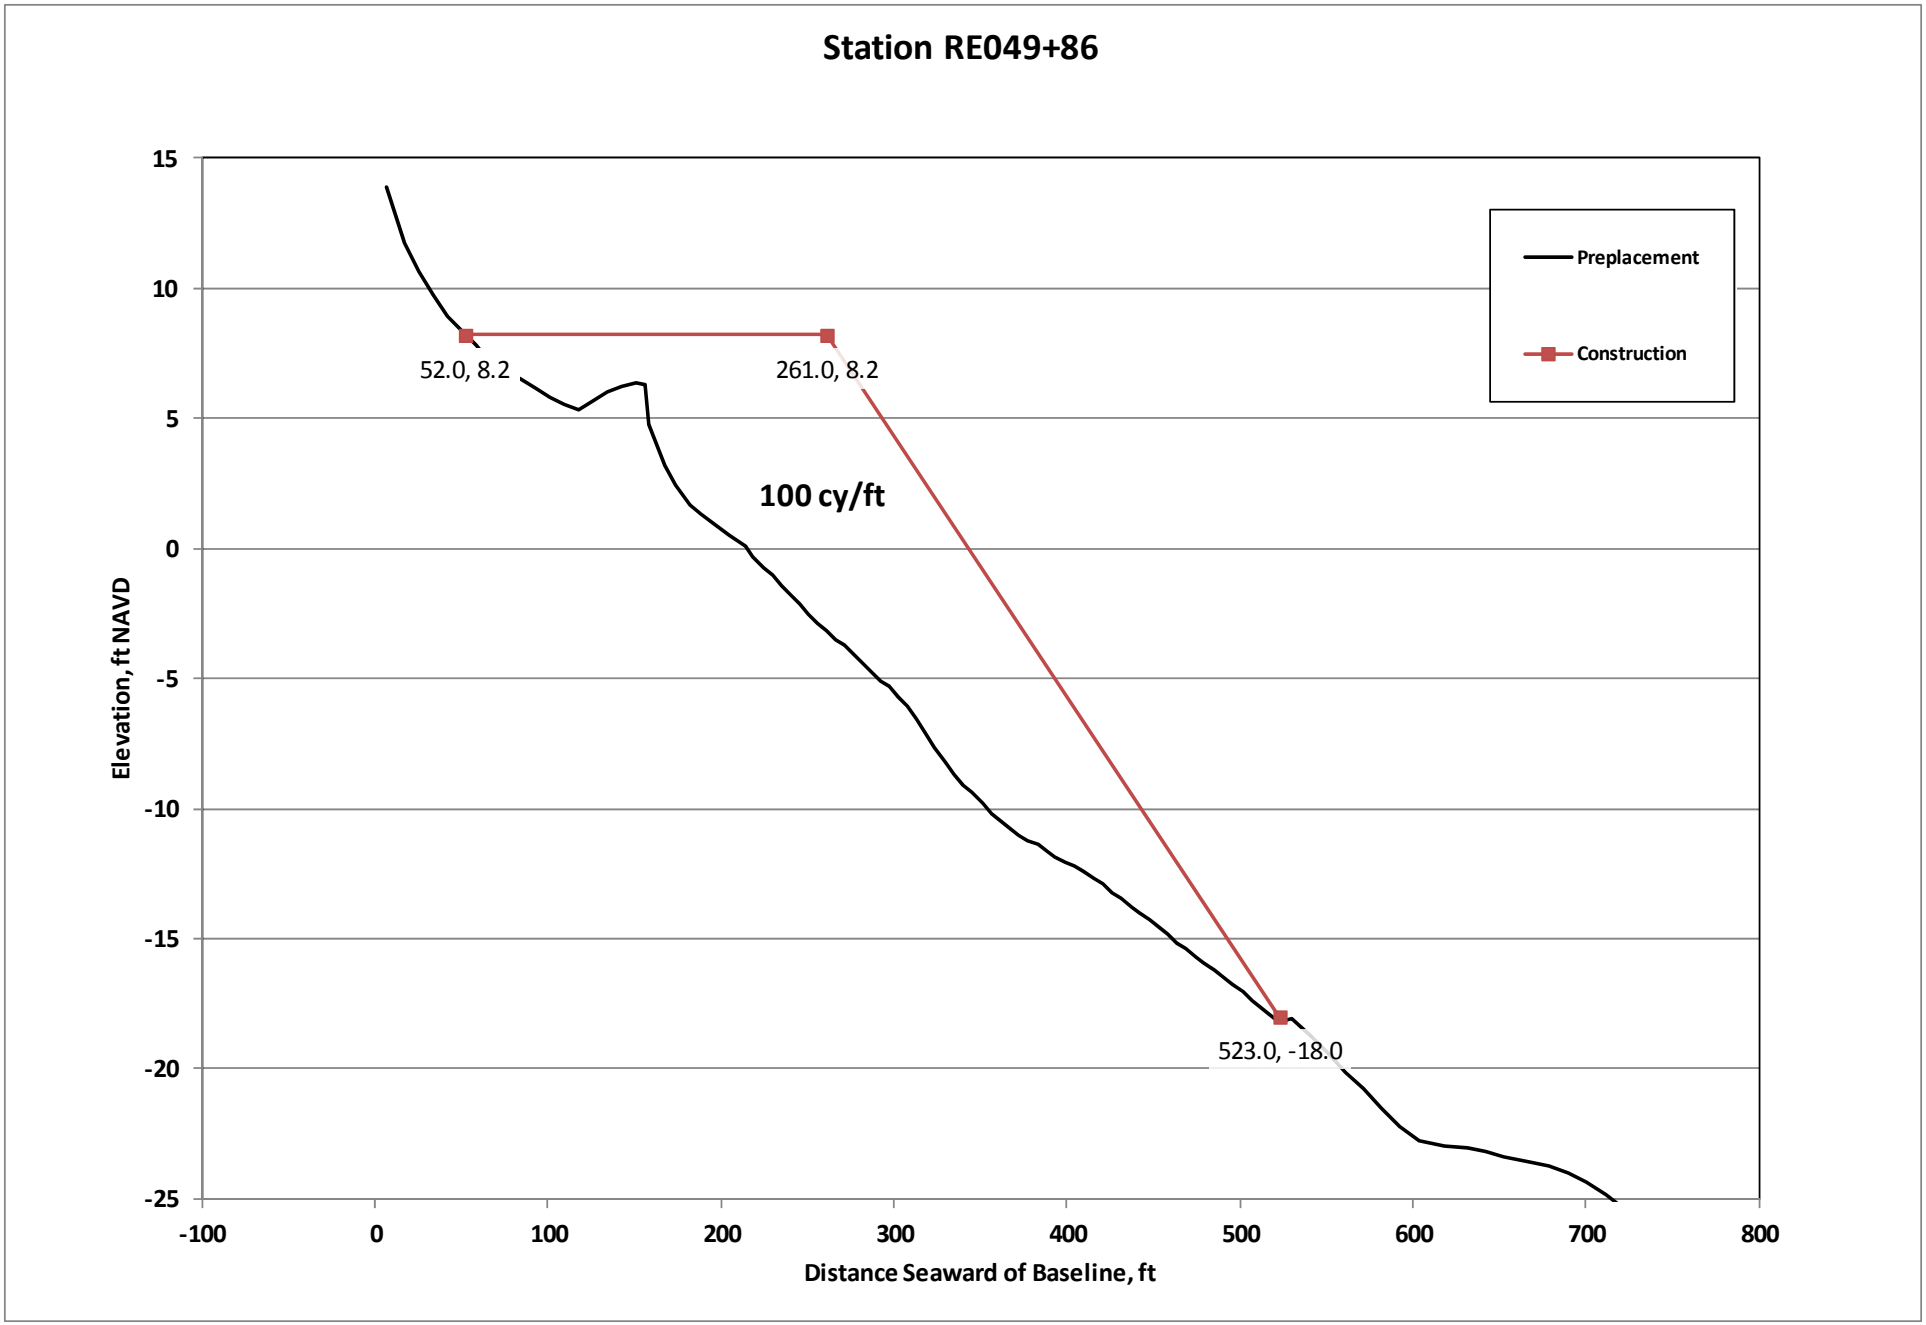
Station RE049+86
Preplacement
Construction
52.0, 8.2
261.0, 8.2
100 cy/ft
523.0, -18.0
Elevation, ft NAVD
Distance Seaward of Baseline, ft
15
10
5
0
-5
-10
-15
-20
-25
-100
0
100
200
300
400
500
600
700
800

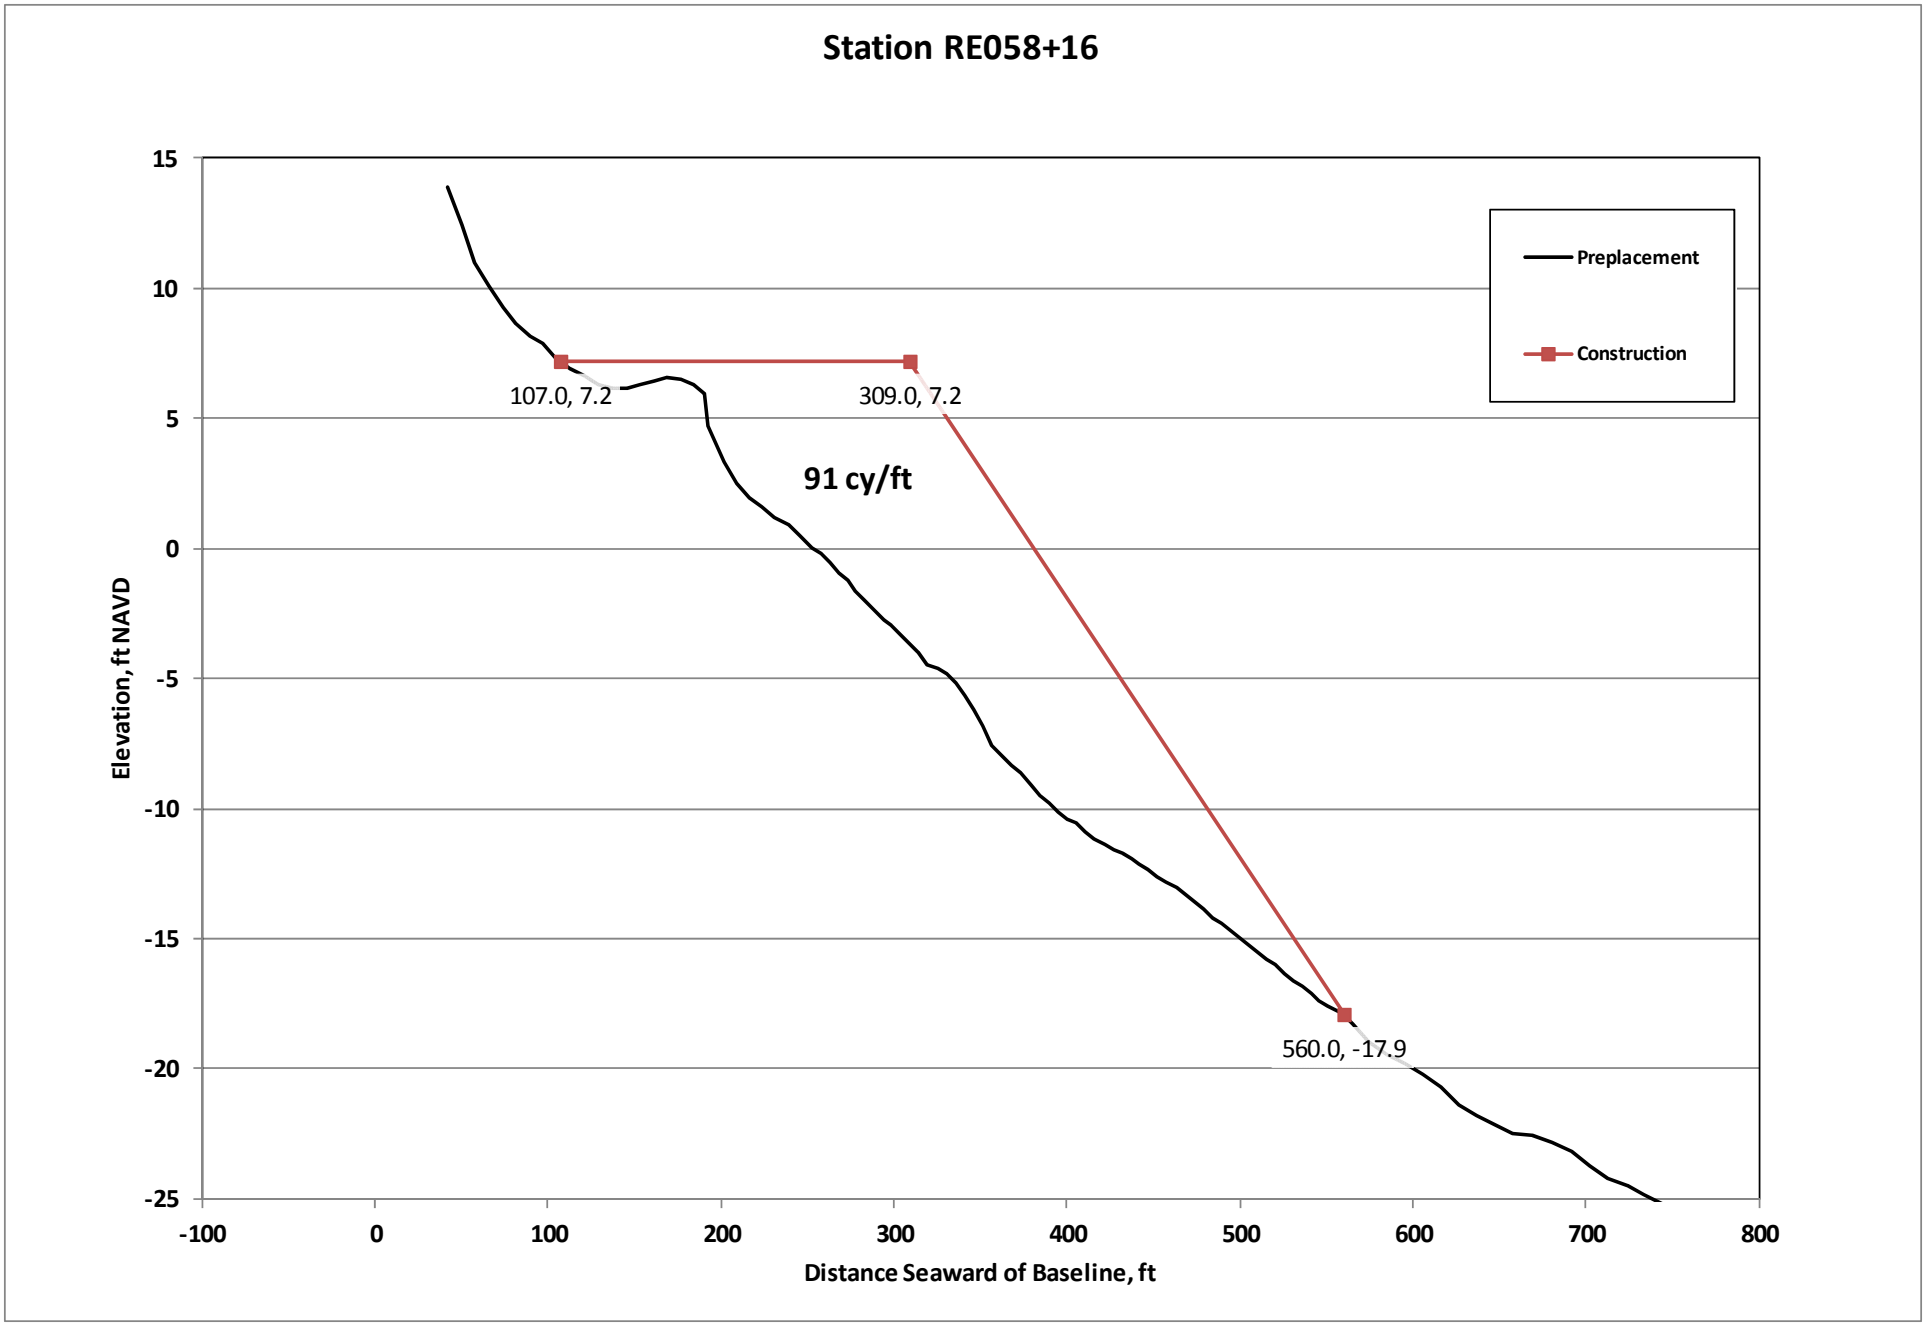
Station RE058+16
Preplacement
Construction
107.0, 7.2
309.0, 7.2
91 cy/ft
560.0, -17.9
Elevation, ft NAVD
Distance Seaward of Baseline, ft
15
10
5
0
-5
-10
-15
-20
-25
-100
0
100
200
300
400
500
600
700
800

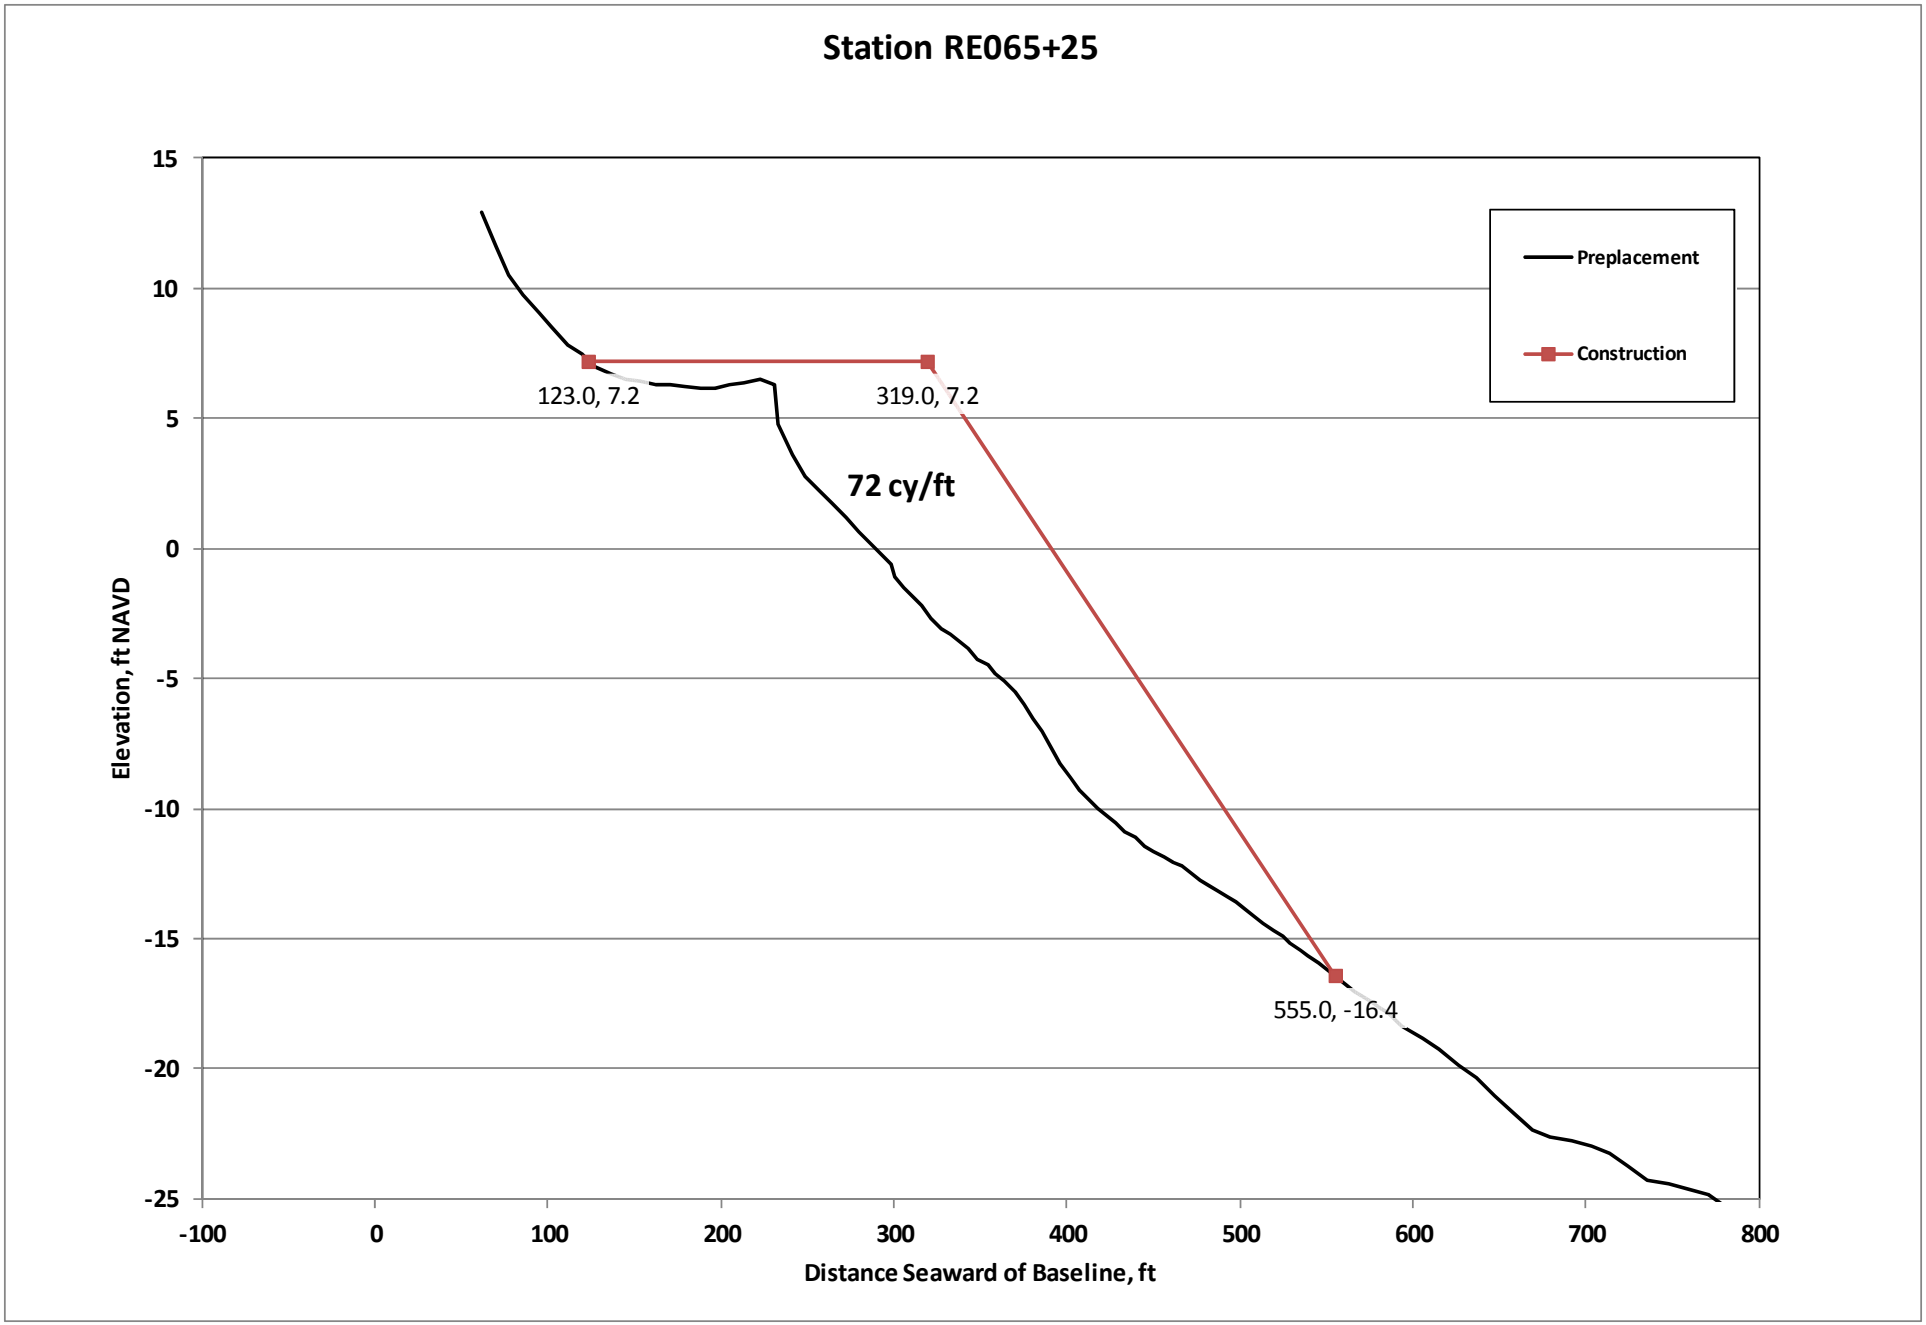
Station RE065+25
Preplacement
Construction
123.0, 7.2
319.0, 7.2
72 cy/ft
555.0, -16.4
Elevation, ft NAVD
Distance Seaward of Baseline, ft
15
10
5
0
-5
-10
-15
-20
-25
-100
0
100
200
300
400
500
600
700
800

Station RE072+67
Preplacement
Construction
154.0, 7.2
329.0, 7.2
61 cy/ft
556.0, -15.5
Elevation, ft NAVD
Distance Seaward of Baseline, ft
15
10
5
0
-5
-10
-15
-20
-25
-100
0
100
200
300
400
500
600
700
800