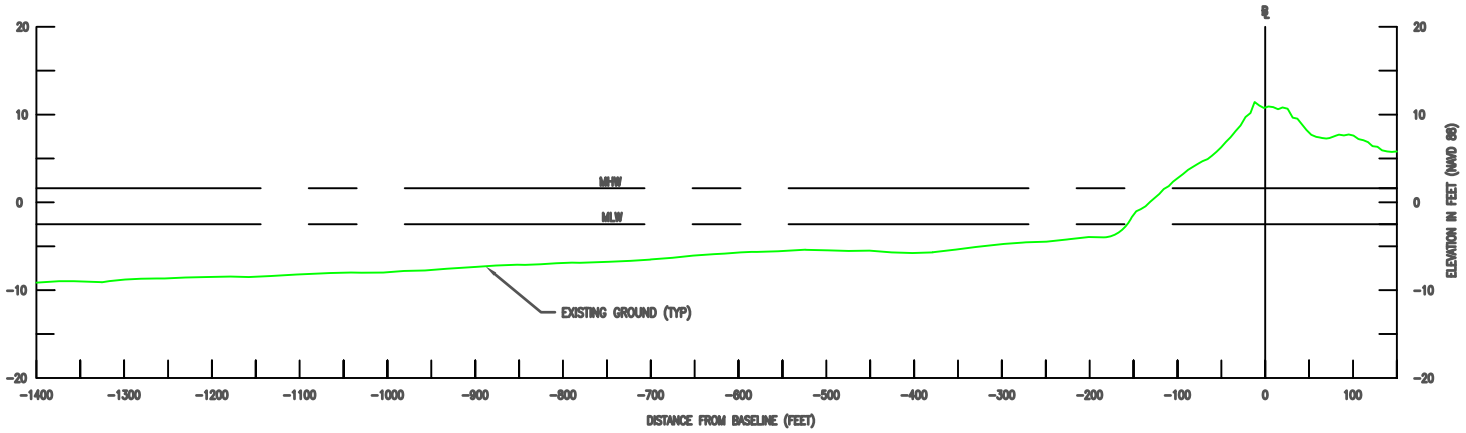

STA. 155+00

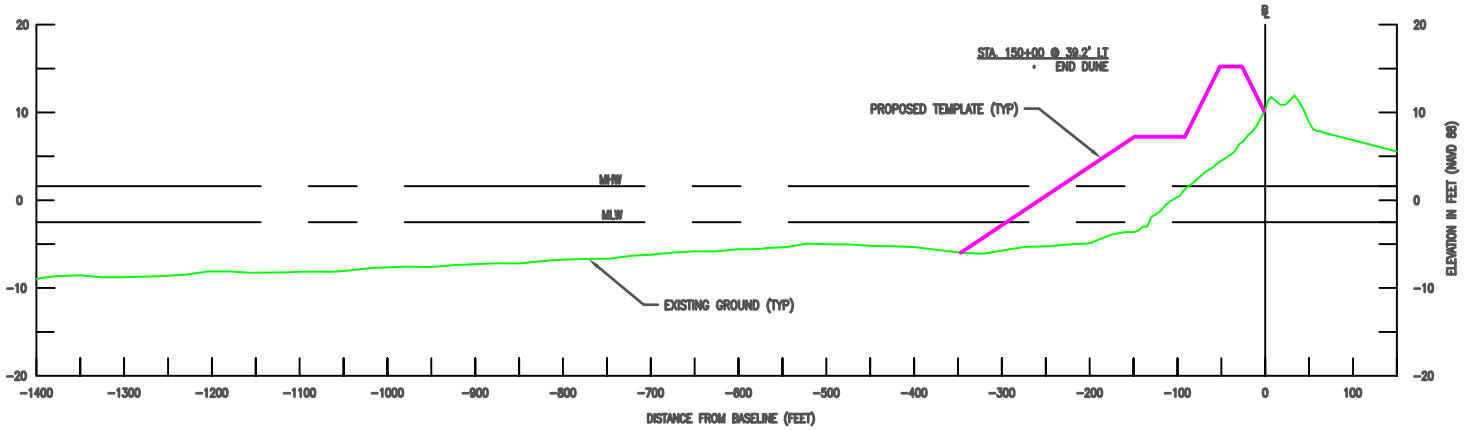

STA. 150+00